


# PŮDORYS 1NP

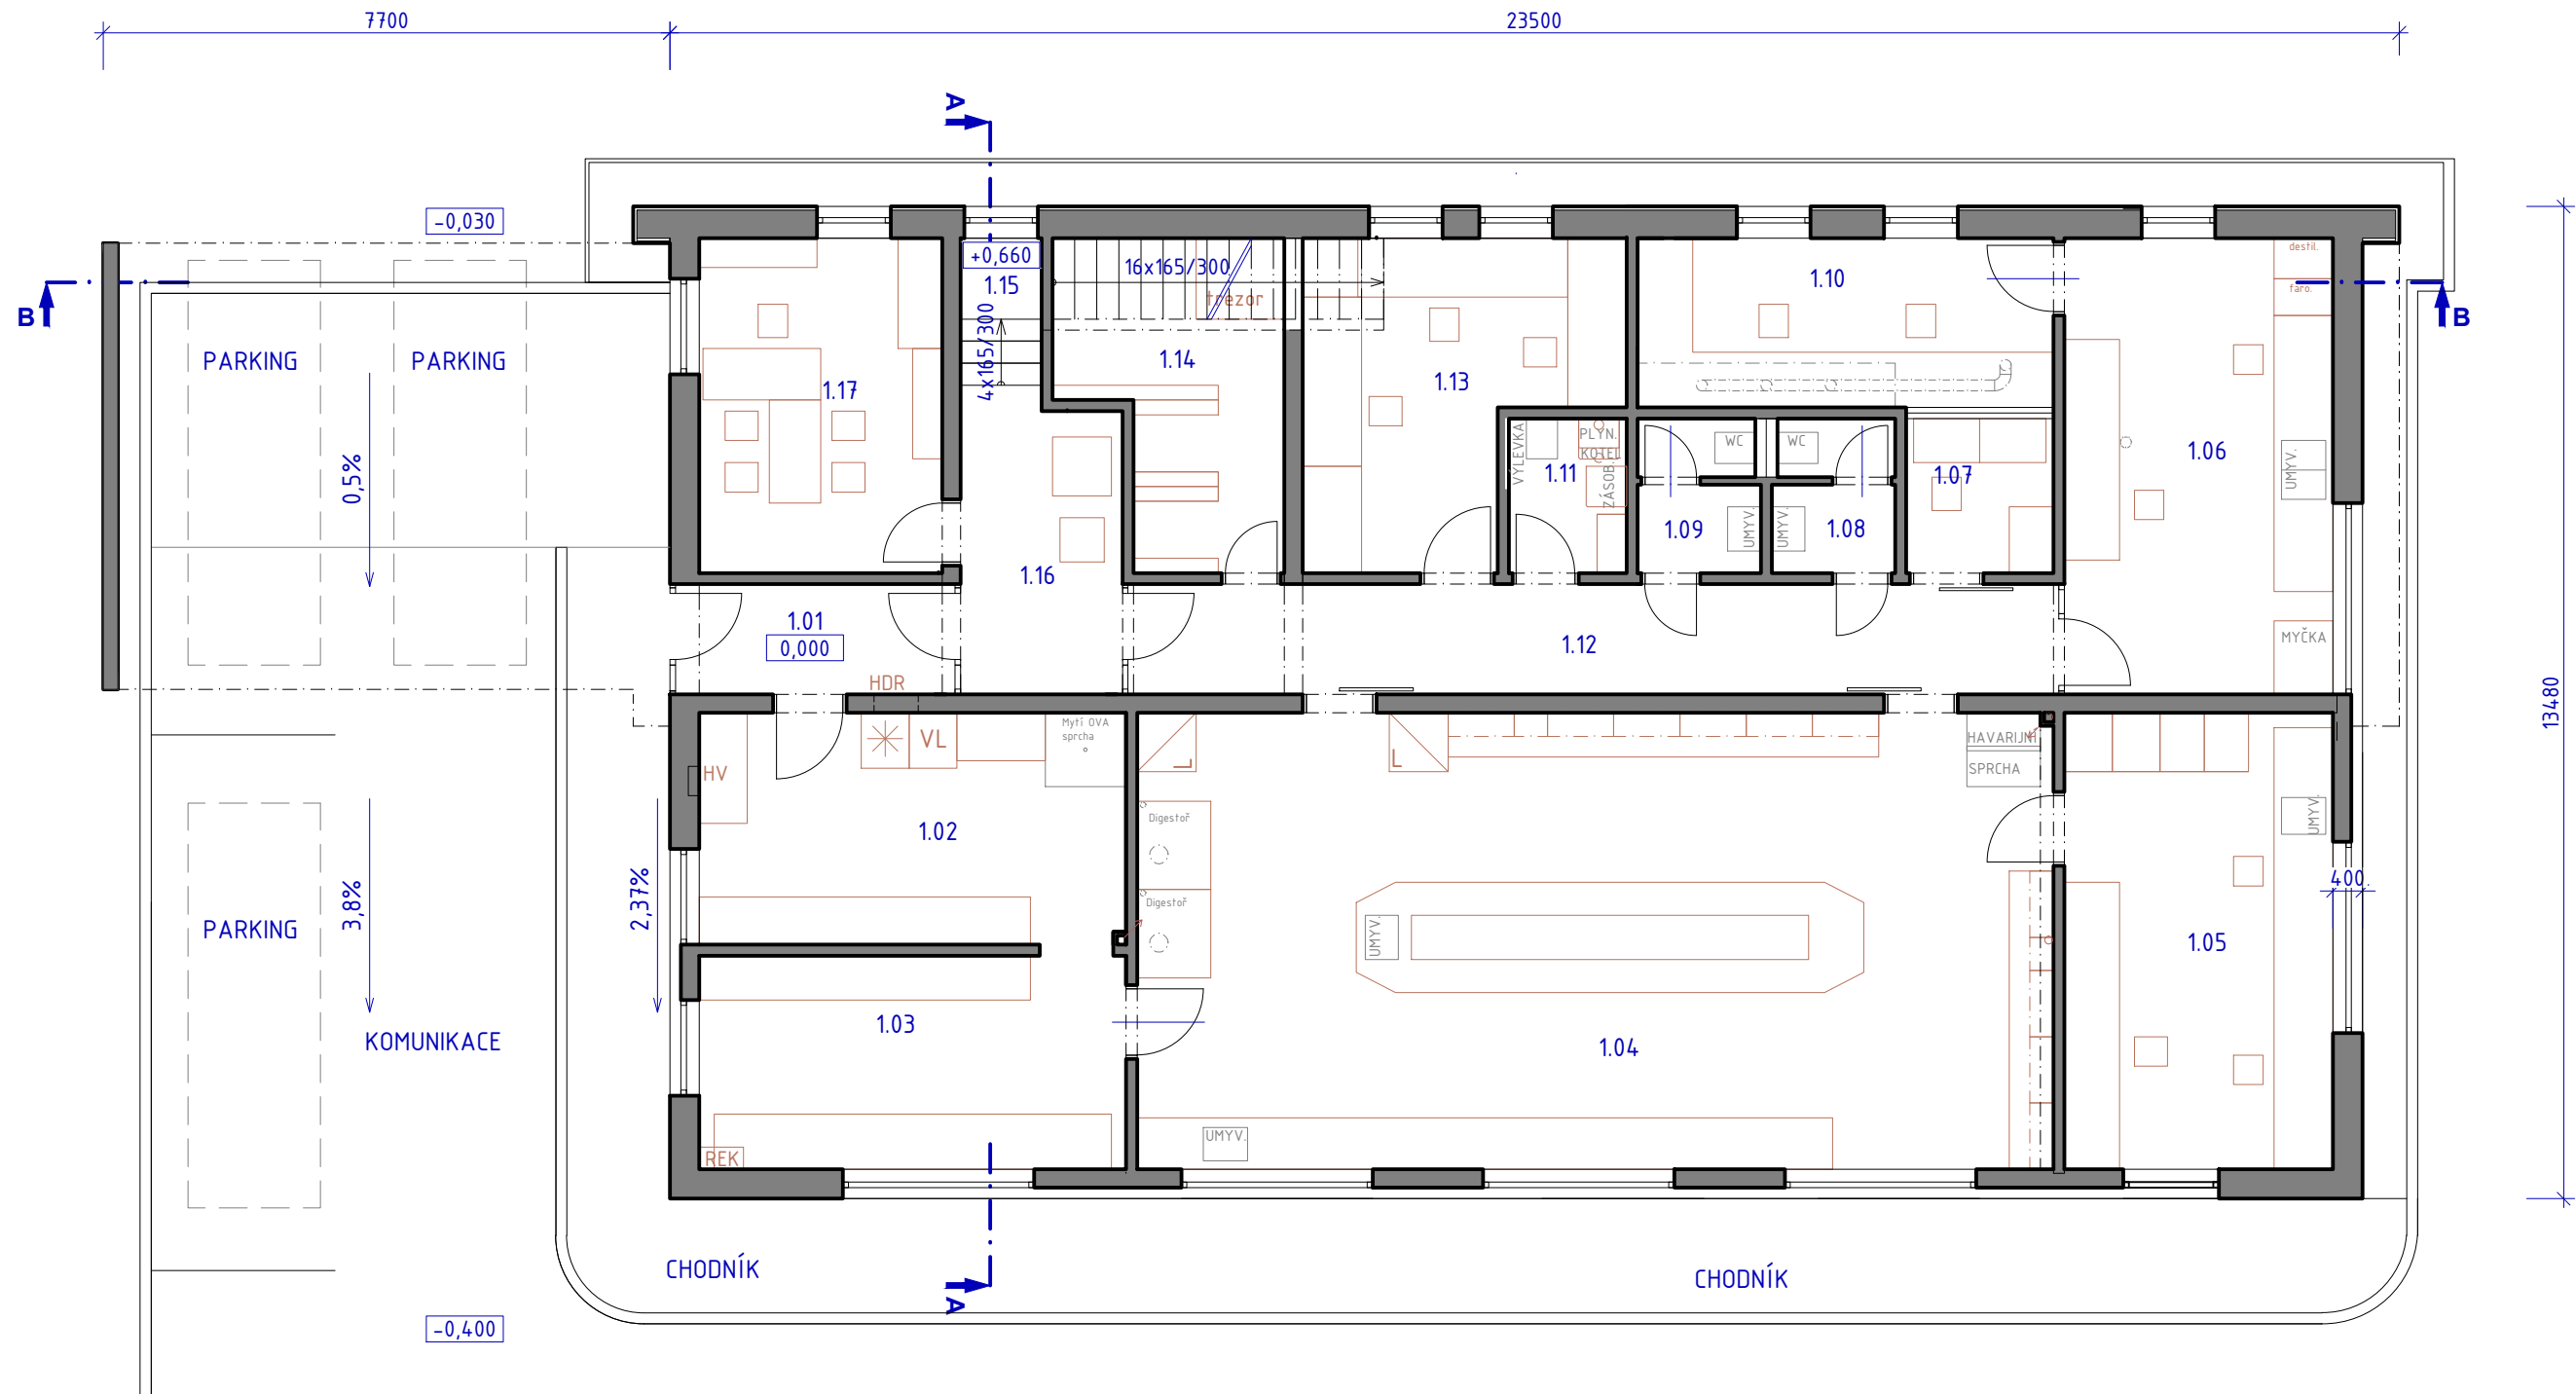

## LEGENDA MÍSTNOSTÍ:

OZN.	NÁZEV MÍSTNOSTI	PL. [m <sup>2</sup> ]	SV. [m]
1.01	ZÁDVEŘÍ	5,70	2,95
1.02	SKLAD A PŘÍPRAVNA AUT. OV	18,27	3,50
1.03	PŘÍPRAVNA VZORKONIC PoV	16,82	3,50
1.04	LABORATOŘ ZCHR	77,19	3,50
1.05	FYZIKÁLNÍ LABORATOŘ	22,63	3,50
1.06	GRAVIMETIRE A MYTÍ SKLA	22,63	2,95
1.07	VÁHOVNA	4,20	2,95
1.08	WC ŽENY	3,37	2,50
1.09	WC MUŽI	3,37	2,50
1.10	SEPCIALNÍ ANALÝZY	12,99	2,95
1.11	ÚKLIDOVÁ MÍSTN., PLYNOVÝ KOTEL	3,36	2,95
1.12	CHODBA	18,98	2,95
1.13	PRACOVNA ZCHR	16,08	2,95
1.14	SKLAD CHEMIKÁLIÍ A CHEM. ODPADŮ	11,75	2,95
1.15	SCHODIŠTĚ	7,32	-
1.16	HALA	8,86	2,95
1.17	KANCELÁŘ VEDOUCÍHO	15,01	2,95

