


# PŮDORYS 2NP

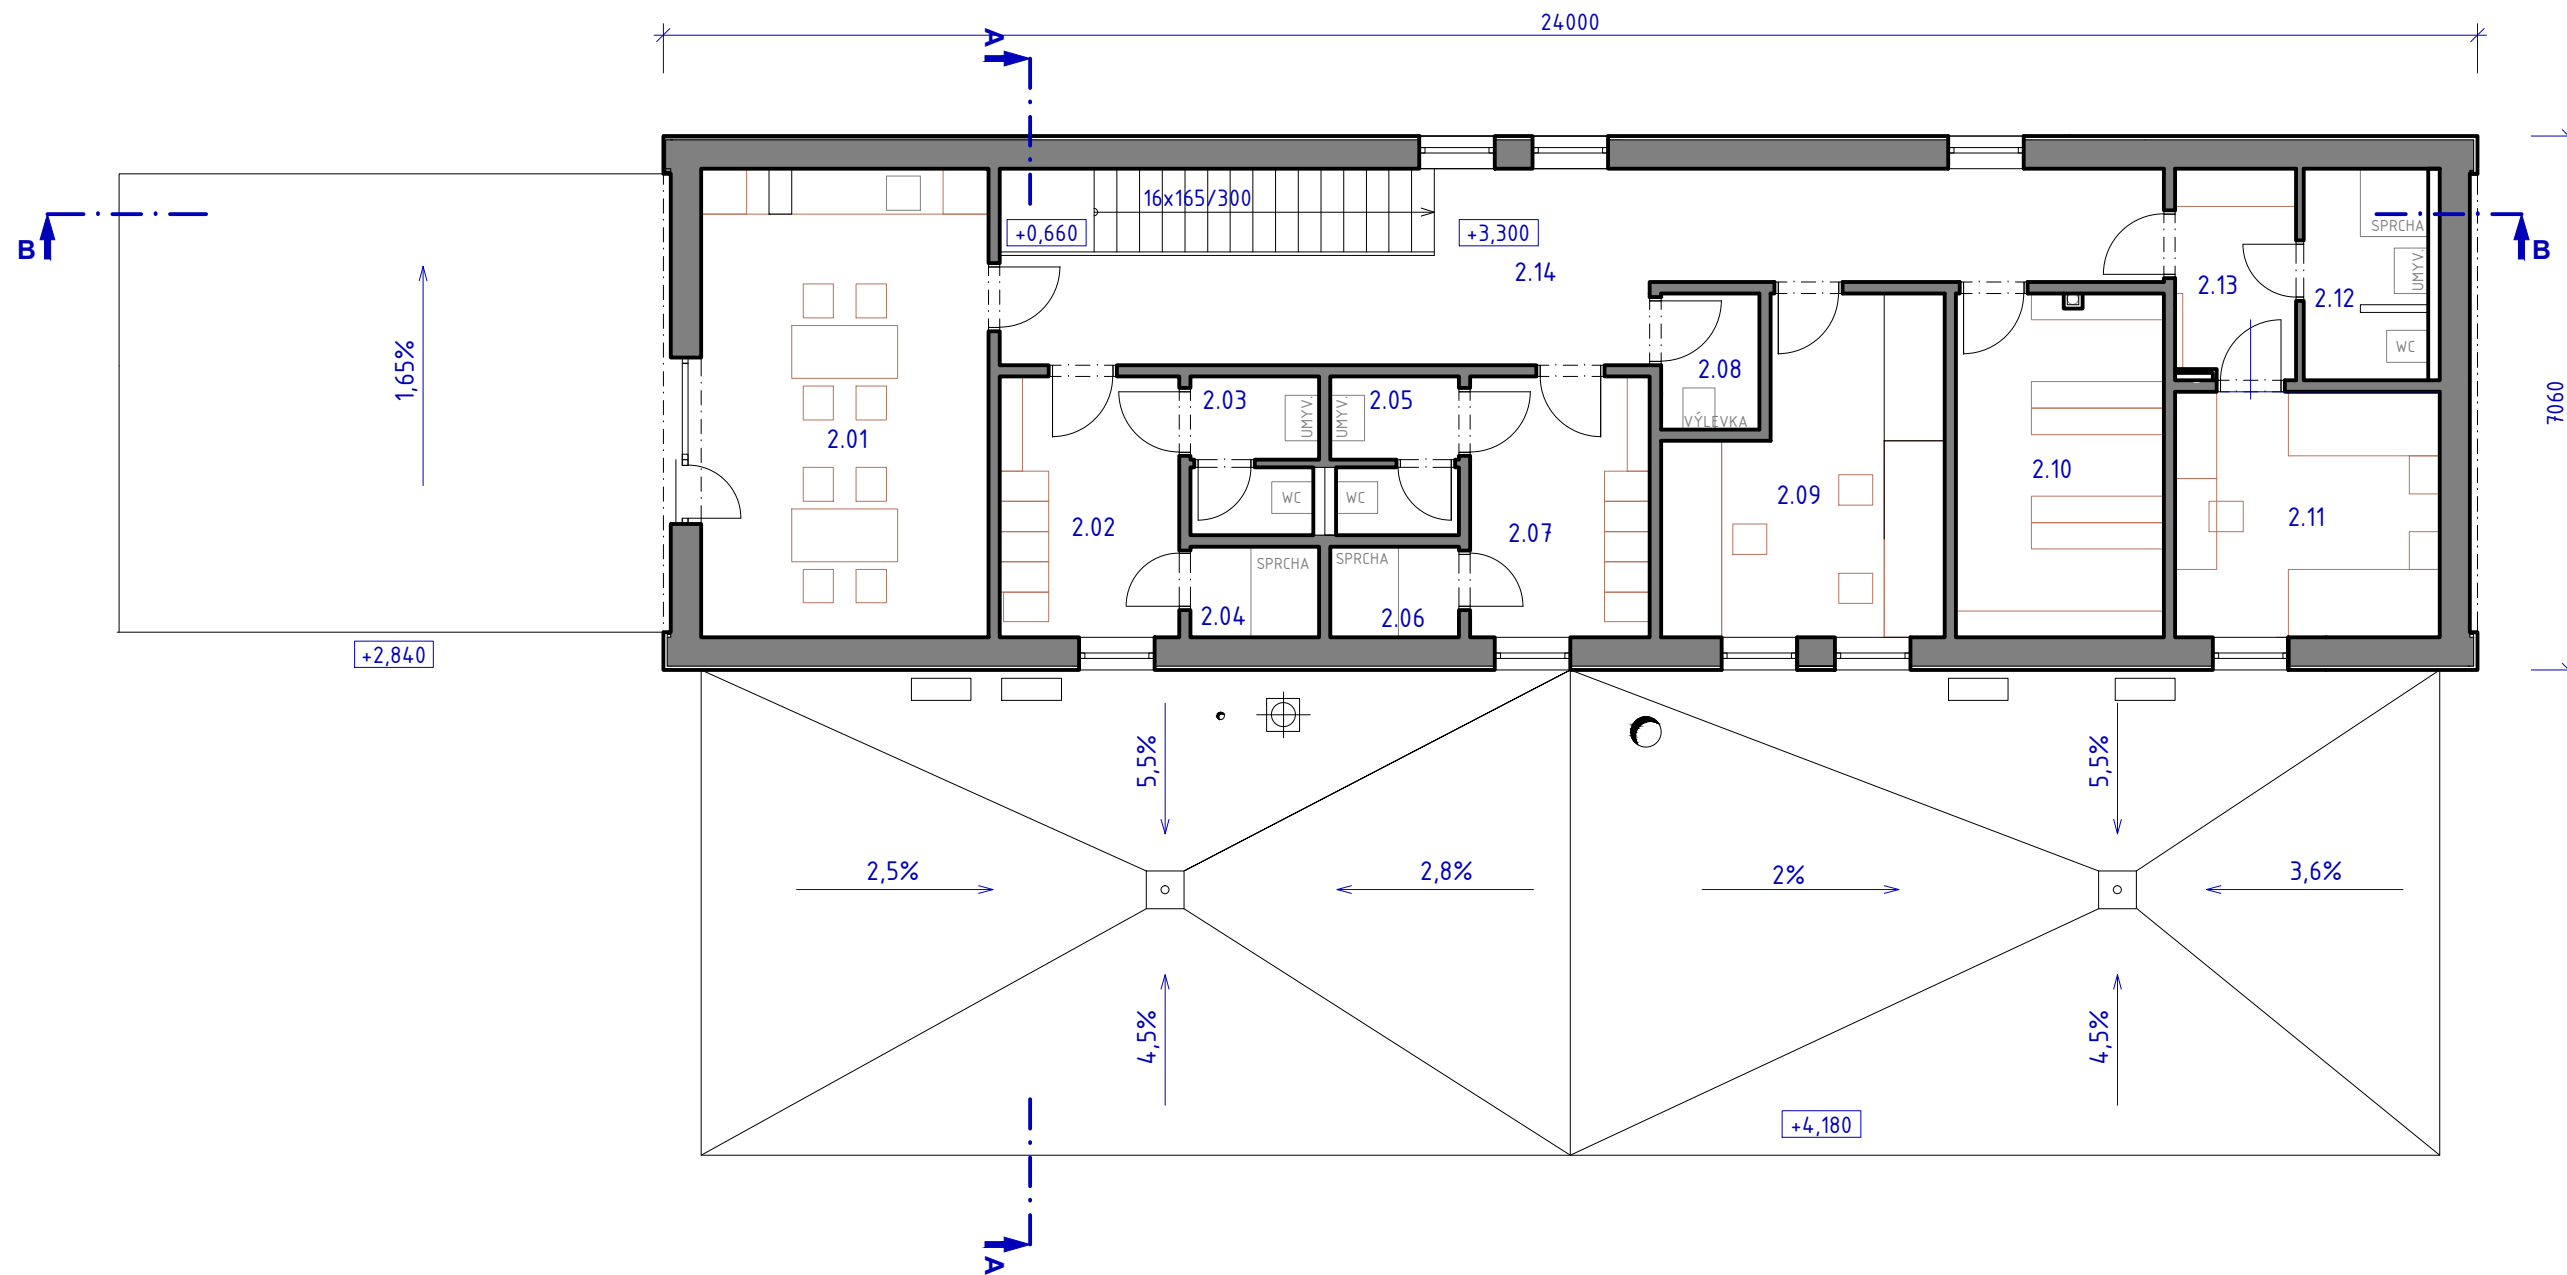

## LEGENDA MÍSTNOSTÍ:

| OZN. | NÁZEV MÍSTNOSTI                | PL. [m <sup>2</sup> ] | SV. [m]  |
|------|--------------------------------|-----------------------|----------|
| 2.01 | DENNÍ MÍSTNOST S ČAJOVOU KUCH. | 23,56                 | 2,4-3,16 |
| 2.02 | ŠATNA ŽENY                     | 8,19                  | 2,4-3,16 |
| 2.03 | WC ŽENY                        | 3,41                  | 2,5      |
| 2.04 | SPRCHA ŽENY                    | 2,04                  | 2,5      |
| 2.05 | WC MUŽI                        | 3,41                  | 2,5      |
| 2.06 | SPRCHA MUŽI                    | 2,04                  | 2,5      |
| 2.07 | ŠATNA MUŽI                     | 8,19                  | 2,4-3,16 |
| 2.08 | ÚKLIDOVÁ MÍSTNOST              | 2,34                  | 2,5      |
| 2.09 | SKLAD, SENZOR. ANALÝZY         | 14,23                 | 2,4-3,16 |
| 2.10 | SKLAD PÍSEMNOSTÍ               | 12,51                 | 2,4-3,16 |
| 2.11 | INSPEKČNÍ POKOJ                | 11,37                 | 2,4-3,16 |
| 2.12 | KOUPELNA S WC                  | 5,04                  | 2,4-2,5  |
| 2.13 | PŘEDSÍŇ                        | 4,48                  | 2,4-2,5  |
| 2.14 | CHODBA/HALA                    | 25,95                 | 2,4-3,16 |

